


ホール(全体利用)


スクール形式：108席

非常口	設置物禁止エリア	アラーム弁室	消火栓	非常電話	非常用エレベーター	放水口	非常用コンセント	避難階段	常設ボタン	コンセントのみ コンセント+HDMI コンセント+LAN	コンセントのみ コンセント+LAN(CAT5E)	マイク/スピーカーコンセント 壁接続口 <ul style="list-style-type: none"> <li>★ 音声出力 LR</li> <li>★ 映像</li> <li>★ 電源制御</li> <li>★ 制御</li> <li>★ TV 共聴</li> </ul>	ブラインドコントロール 内線電話機 照明スイッチ 空調スイッチ
非常入口	粉末消火器(置き型)	強化液消火器(置き型)	粉末消火器(埋込み型)	強化液消火器(埋込み型)	煙スイッチ	シャッタースイッチ	常設スクリーン						

S : 1/60=A3

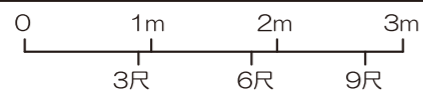


JPタワー名古屋 3F ホール

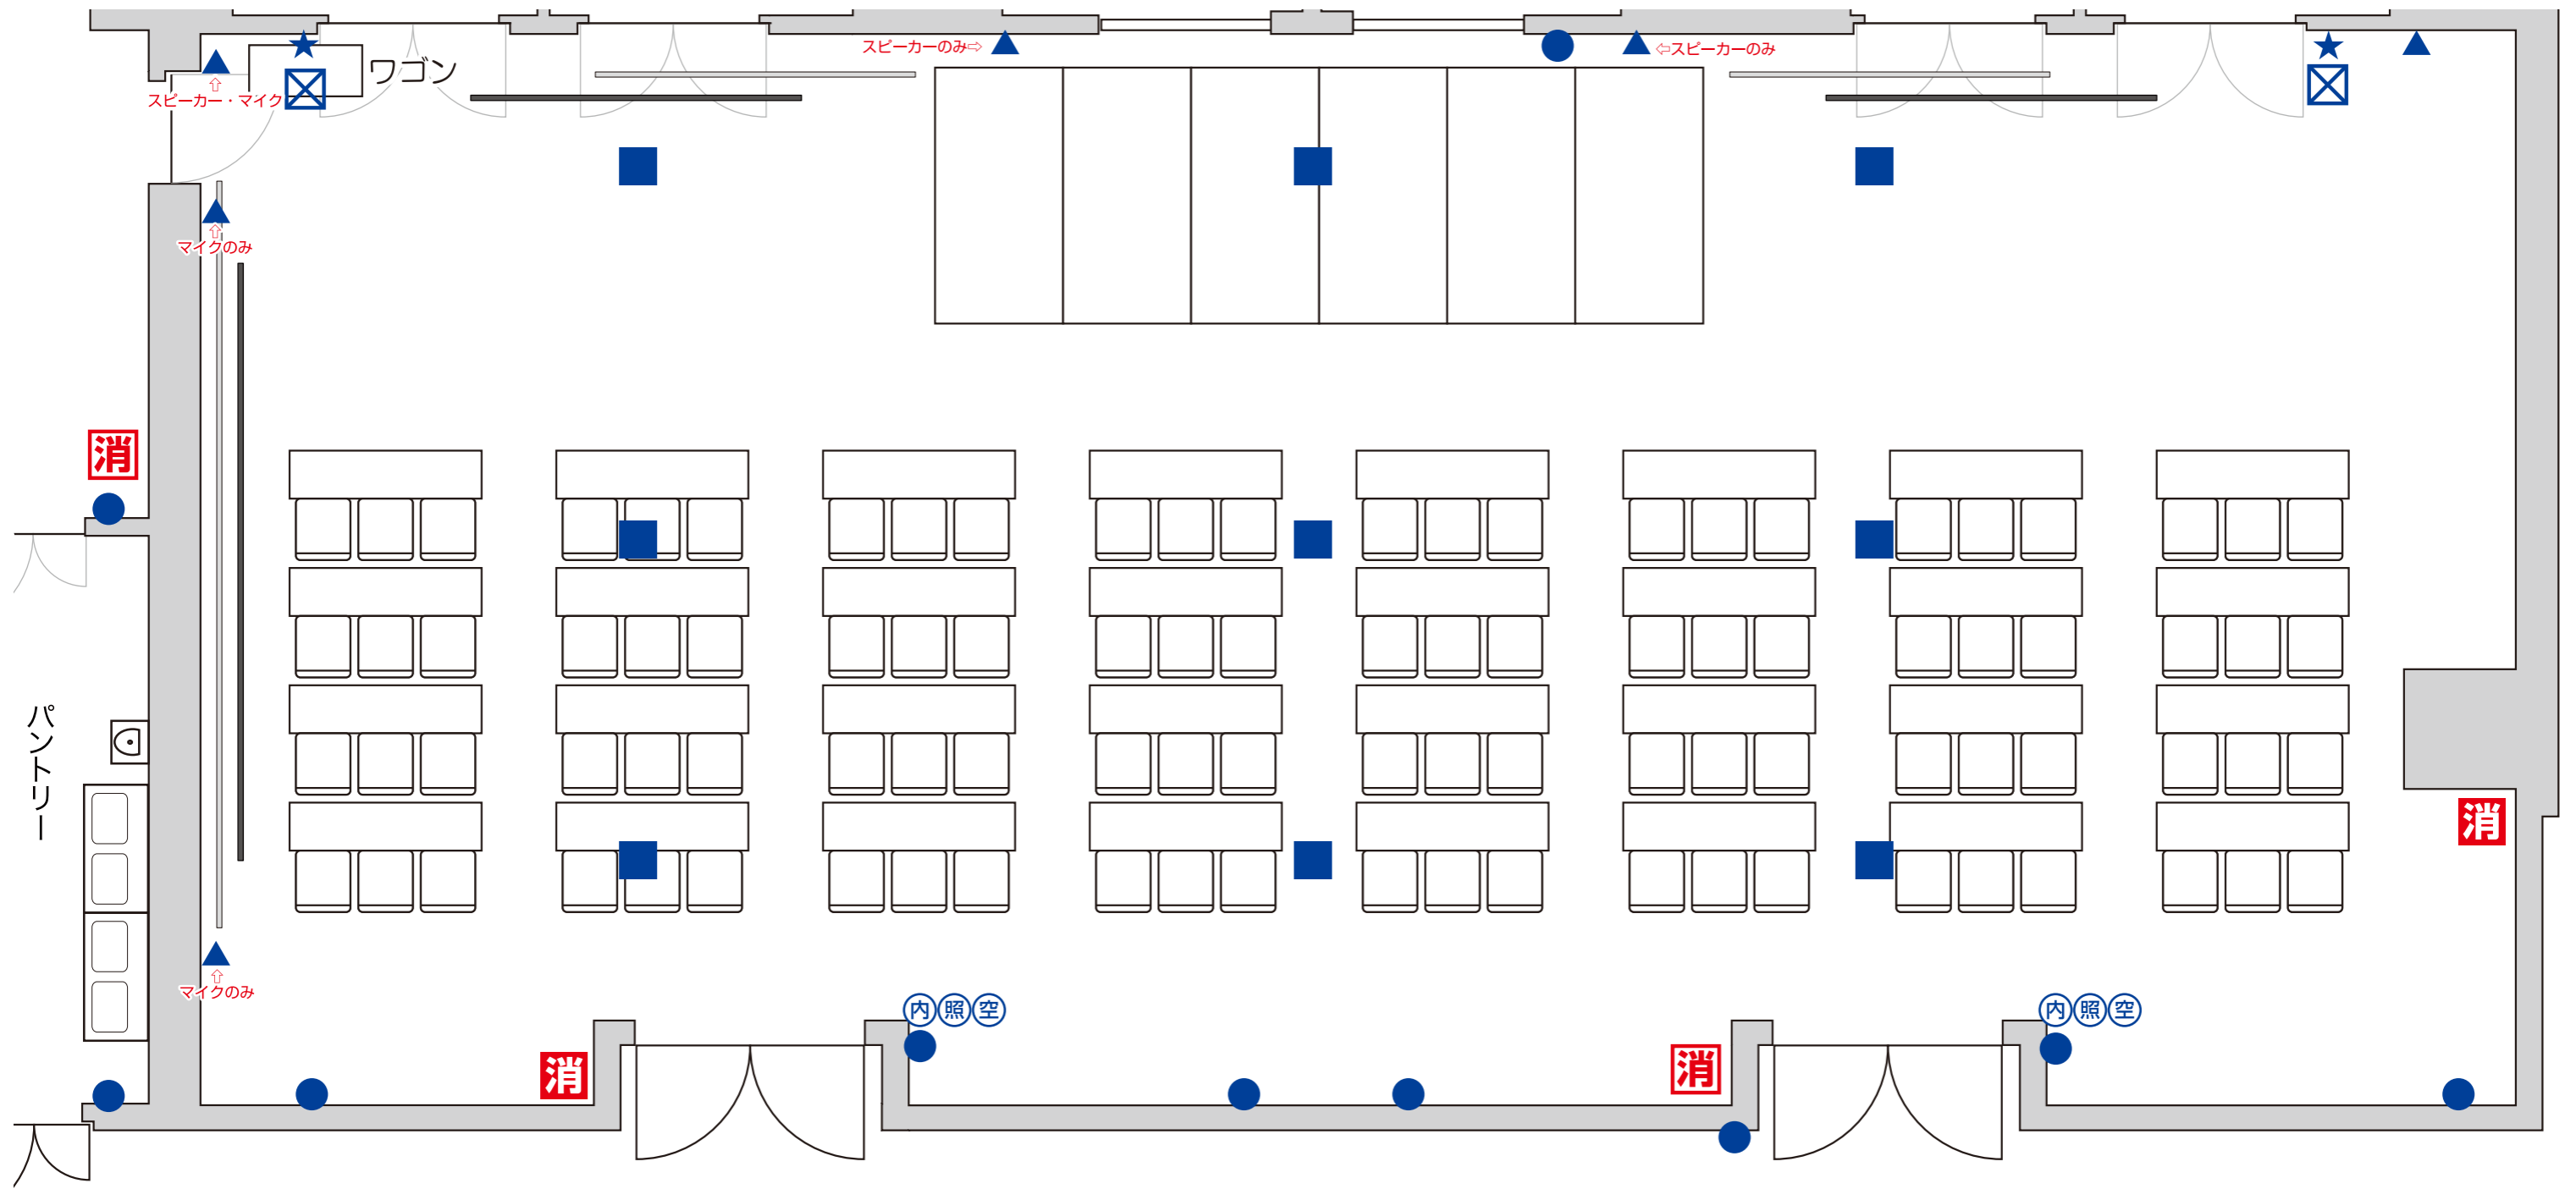

ホール(全体利用)

スクール形式 : 96 席

非常口	設置物禁止エリア	アラーム弁室	消火栓	非常電話	非常用エレベーター	放水口	非常用コンセント	避難階段	常設ボタン	コンセントのみ コンセント+HDMI コンセント+LAN	コンセントのみ コンセント+LAN(CAT5E)	マイク/スピーカーコンセント <b>壁接続口</b> ★音声出力 LR ★映像 ★電源制御 ★制御 ★TV 共聴	ブラインドコントロール 内線電話機 照明スイッチ 空調スイッチ
非常入口	粉末消火器(置き型)	強化液消火器(置き型)	粉末消火器(埋込み型)	強化液消火器(埋込み型)	煙スイッチ	シャッタースイッチ	常設スクリーン						

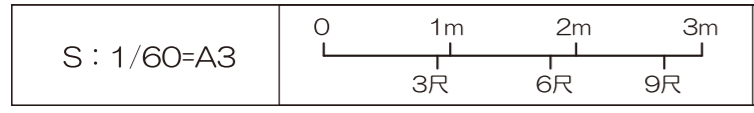

JPタワー名古屋 3F ホール